


高崎シテイギャラリー コアホール 舞台 平面図

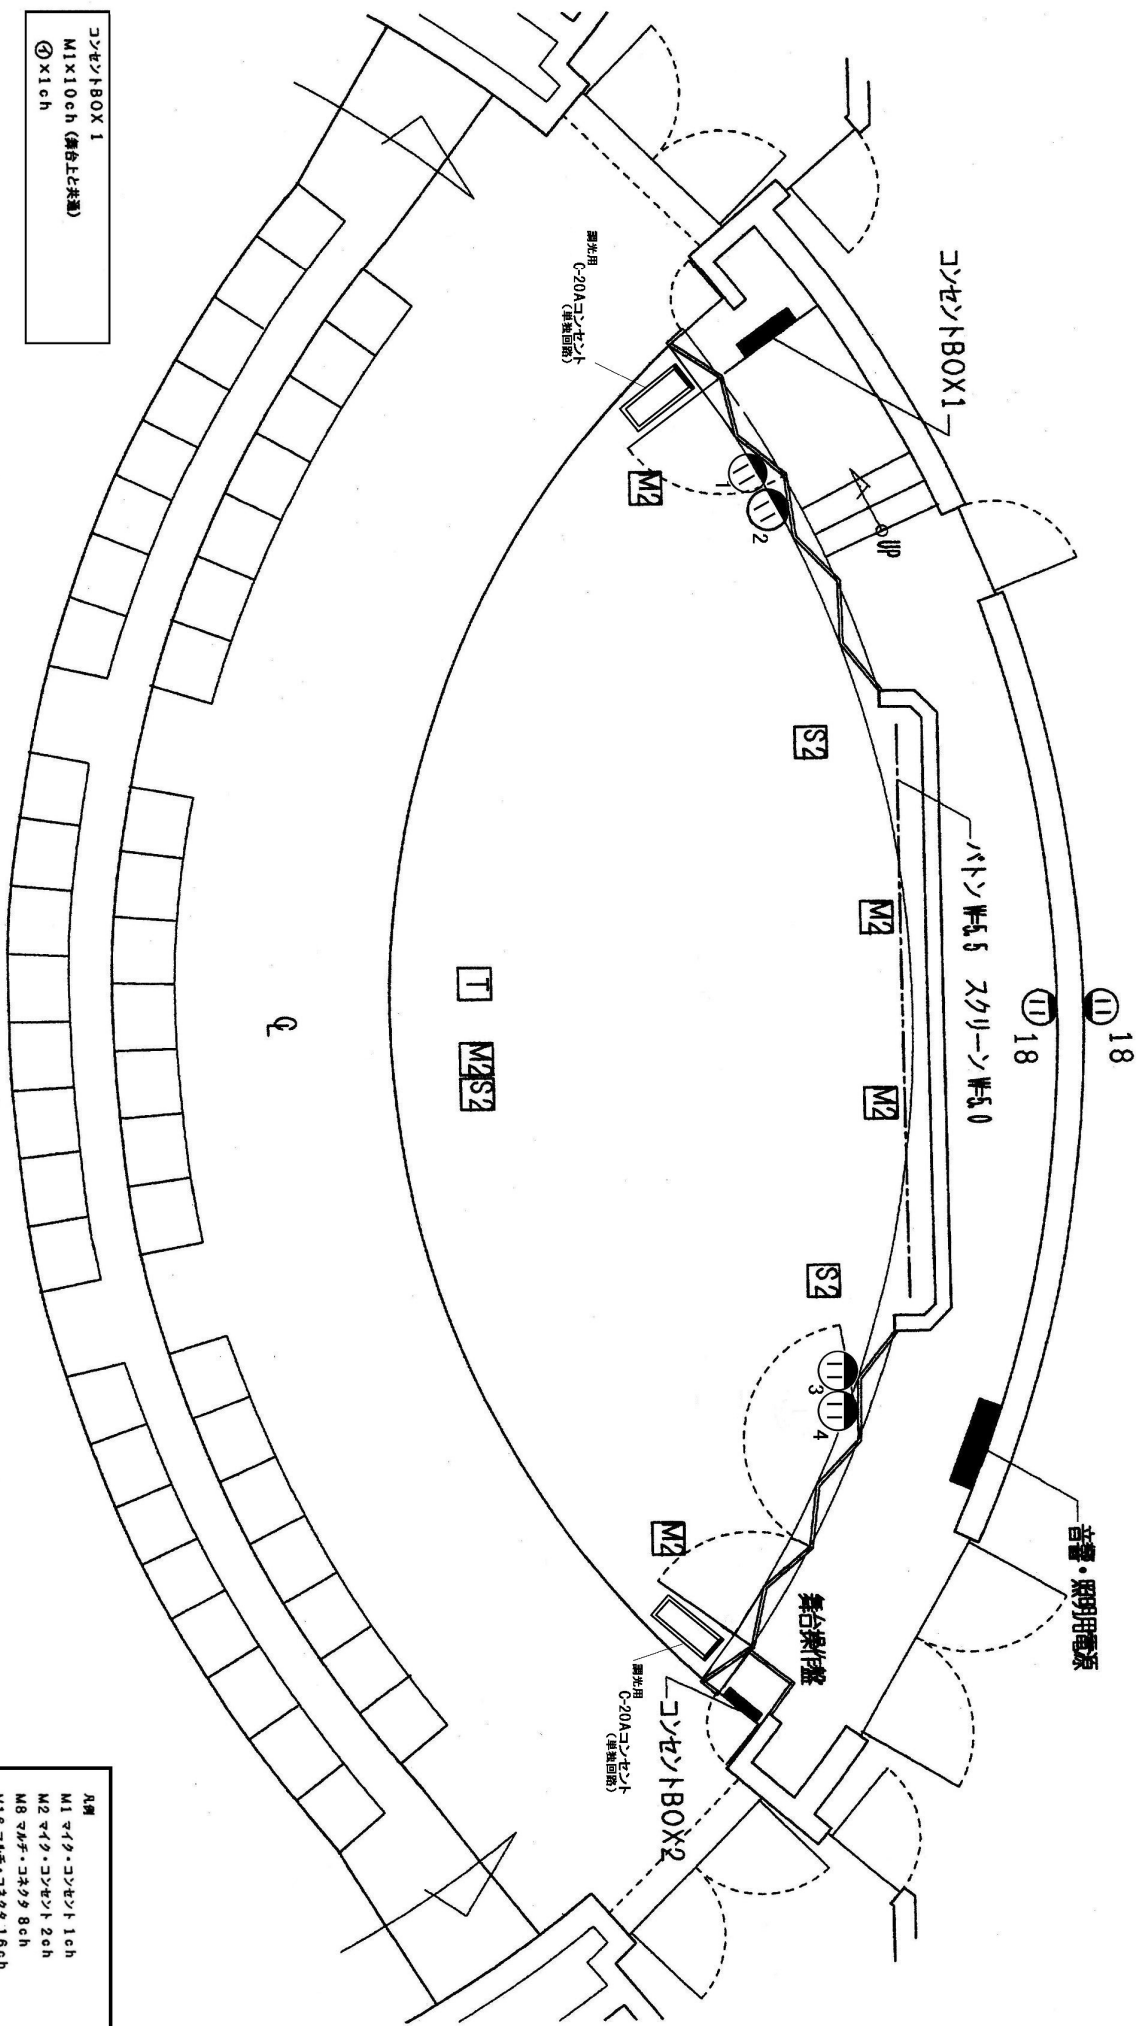

コンセントBOX 2
M1 x 10ch (舞台上と共通)
M16 x 3口 (1口はコンセントBOX3へ)
M8 x 1口
① x 1ch
② x 1口

コンセントBOX 1
M1 x 10ch (舞台上と共通)
① x 1ch

凡例
M1 マイク・コンセント 1ch
M2 マイク・コンセント 2ch
M8 マイク・コンセント 8ch
M16 マイク・コンセント 16ch
S1 XLR-カー・コンセント 1ch
S2 XLR-カー・コンセント 2ch
① 平行コンセント 10V 15A (端子は図表参照)
② 平行コンセント 10V 15A (端子は図表参照)
C-20A コンセント上 下並立 各行 横口 回路
調光装置 MAX20A